


Espace isolation = 50mm

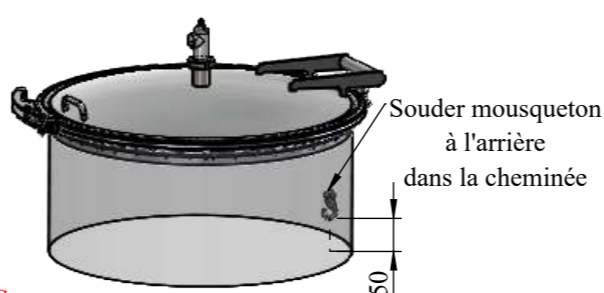

Métalinox
ZI des Gaudières
5-7 rue de la plaine
37390 METTRAY
Tel: 02-47-51-22-49
Fax: 02-47-51-86-99

23	4	Support passerelle sur cône	
22	1	Boitard rond 300 + grille de vinif. ENCOCHES	
21	0		
20	1	Vanne papillon DN50 en vidange totale	
19	2	Doigt de gant pour sonde de temp. LG:500MM + guide fil	316L electro-poli
18	0		
17	2	Patte de manutention DEMONTABLE	
16	0		
15	0		
14	1	Planchot à rabat avec ardoisine + LOGO	
13	1	Robinet dégustateur	
12	0		
11	1	Colonne de remontage DN50	
10	1	* Plaque constructeur sans support	
09	1	Porte rectangulaire de vinif. 400x530mm avec cadre usiné+ bavette	
08	1	Vanne à boule DN50 en tirage au clair +coude décanteur démontable rallongé biseauté	
07	0		
06	2+3+3	Serpentins inox galbés pour régulation = 7.58m²	
05	1	Trappe Ø800(avec grille anti-chute démontable) + piquage DN40 + clapet + mousqueton	
04	2	Sommet conique centré, intérieur 25/10, extérieur 20/10 + renfort de support passerelle	316L anti-tartre
03	2	Virole cylindrique Ep 20/10 brossée Gr220 AVEC JUPE	316L anti-tartre
02	1	Fond plat à pente de 4% Ep: 30/10	316L anti-tartre
01	1	* Ensemble de pieds CONIQUES réglables + châssis SPECIAL inox (108.2)	
REP	Qté	Désignation	Matière

Nota: *selon plans de sous-ensembles approuvés par le certificat n° LNE-10866 rev.2

Révision: 0	33 Chateau Clarke	N° Plan: 20-170
Echelle: 1:30		Date: 27/09/2021
	Cuve de stockage isolée	Auteur: Claerboudt Maximilien
	Capacité : 120HL-BAT K	


Ce plan est la propriété de METALINOX - Ne peut être reproduit ou communiqué sans notre autorisation écrite.

Developpé	Quantité	
Interne = 7900mm : 5 Tôles + 400mm		
Externe = 8215mm : 5 Tôles + 715mm	10 / 9	(23234 témoin) - 23235 - 23236 - 23237 - 23238 - 23239 - 23240 - 23241 - 23242 - 23243



Bon pour accord
Nom du signataire:

Le: _____
Signature:

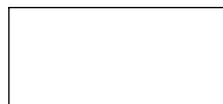

Métalinox
ZI des Gaudières
5-7 rue de la plaine
37390 METTRAY
Tel: 02-47-51-22-49
Fax: 02-47-51-86-99

Révision: O	33 Chateau Clarke	N° Plan: 20-170
Echelle: 1:20	Cuve de stockage isolée	27/09/2021
	Capacité : 120HL-BAT K	Clairboudt Maximilien
Ce plan est la propriété de METALINOX - Ne peut être reproduit ou communiqué sans notre autorisation écrite.		